

**Título:** REDACCIÓ DEL PROJECTE CONSTRUCTIU “CONSTRUCCIÓ D’ITINERARI DE VIANANTS I ADEQUACIÓ DE BARRERA A LA CARRETERA BV-2429, PK 26+030 A PK 26+180.TM SANT CUGAT DE SESGARRIGUES.


**Importe:** 78.200,58€

**Administración:** DIPUTACIÓ DE BARCELONA

**Fecha:** Abril 2023

**Principales características:** Proyecto constructivo del itinerario de peatones y adecuación de barrera en la ctra. BV-2429, PK 26+030 a PK 26+180, TM de St.Cugat Sesgarrigues.

**Principales mediciones:** Pavimento de mezcla bituminosa 425,49 m<sup>2</sup> - bordillo de hormigón monocapa 145,83 m – Proyector LED para vial equipado con 48 LED 5 u.

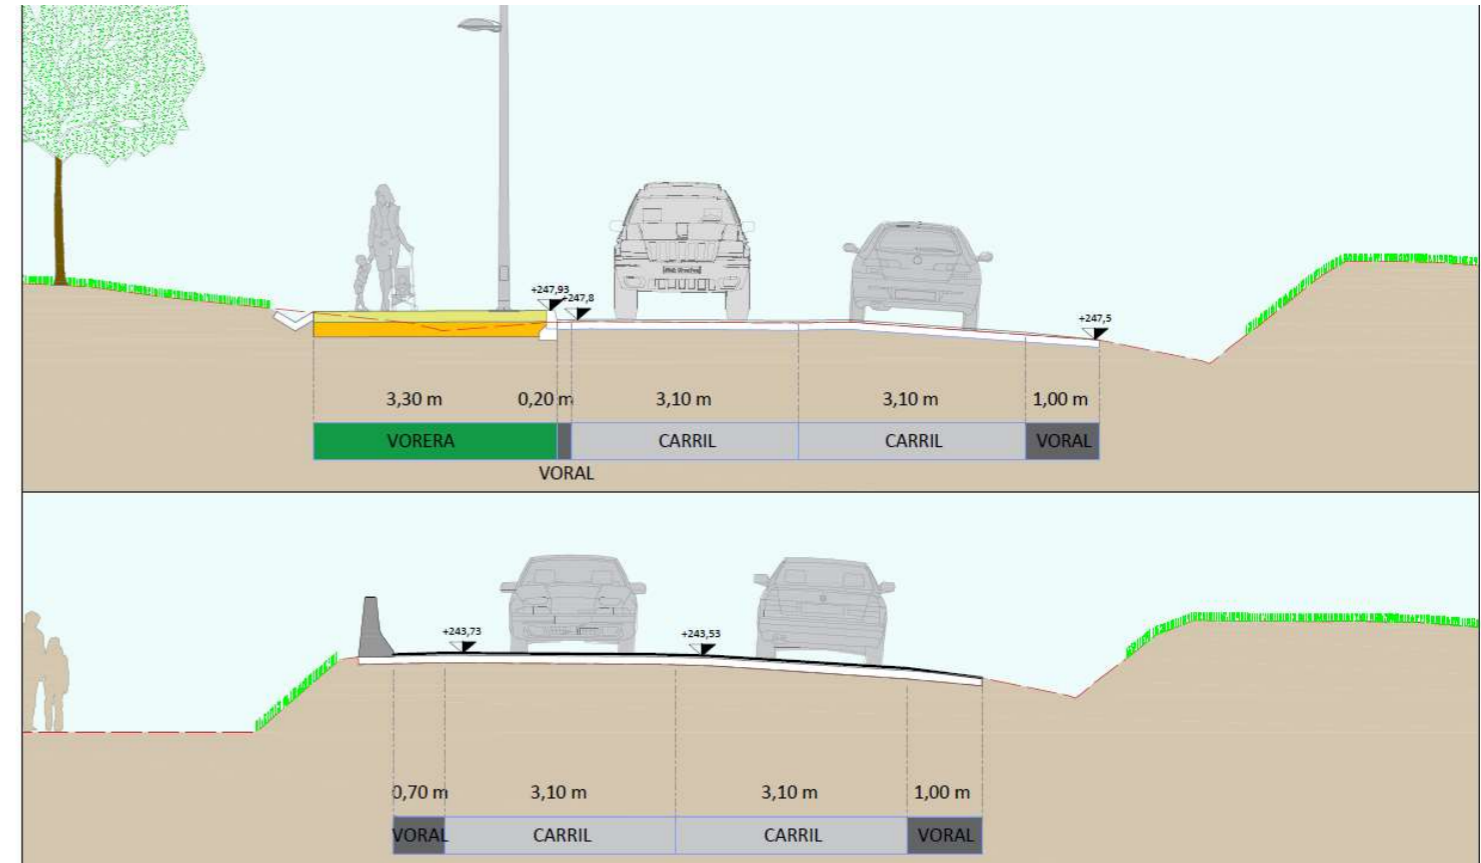

	Diputació Barcelona Direcció OFICINA TÈCNICA DE MOBILITAT I SEGURETAT VIÀRIA LOCAL	Hugo Moreno Moreno (ETOP) Marc Vilalba Gómez (Arquitecte)	Autor Marc Aleina i Martí (ECCP)	Títol del plànol EMPLAÇAMENT	Plànol 02
Escaia A-3	Codi 8573-PC-01	Títol Projecte constructiu d'itinerari de vianants i adequació de barrera a la carretera BV-2429, PK 26+030 a PK 26+180. TM Sant Cugat Sesgarrigues		Folli 1 de 1	

	Diputació Barcelona Direcció OFICINA TÈCNICA DE MOBILITAT I SEGURETAT VIÀRIA LOCAL	Hugo Moreno Moreno (ETOP) Marc Vilalba Gómez (Arquitecte)	Autor Marc Aleina i Martí (ECCP)	Títol del plànol SECCIONS TIPUS	Plànol 03
Escaia A-3	Codi 8573-PC-01	Títol Projecte constructiu d'itinerari de vianants i adequació de barrera a la carretera BV-2429, PK 26+030 a PK 26+180. TM Sant Cugat Sesgarrigues		Folli 1 de 3	