

Títol: REDACCIÓ DEL PROJECTE D'URBANITZACIÓ DE LA URBANITZACIÓ DE SERRA ALTA AL MUNICIPI DELS HOSTALETS DE PIEROLA


Importe: 6.231.789,41€

Administración: DIPUTACIÓ DE BARCELONA

Fecha: Diciembre 2023


Principales características: Proyecto de urbanización de la urbanización de Serra Alta en el municipio de Hostalets de Pierola

Principales mediciones: Pavimento de mezcla bituminosa 6.869,12 T – Pavimento de panot 6.892 m² – Pavimento de hormigón 4.612,50 m²
Saneamiento 2.558 m – Renovación red de alumbrado 14.142 m

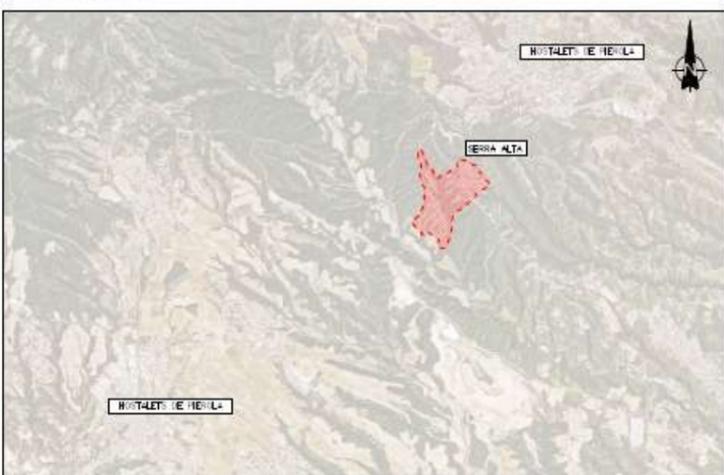

NUM. PLANOL	TITOL	NUM. FOLLS
00	SITUACIÓ I ÍNDEX DE PLANOLS	1
01	PLANTA D'EMPLAÇAMENT	1
01.A	PLANTA GENERAL	1
01.B	PLANTA DETALL	1
01.B	OCCUPACIÓ PARCEL·LUS	1
01.C	PLANTA GENERAL	1
01.C	PLANTA DETALL	1
01.C	ESTRUCTURA XARXA VIBRÀ	1
01.C	PLANTA GENERAL	1
01.C	PLANTA DETALL	1
02	PLANTA DE L'ESTAT ACTUAL	1
02.A	TOPOGRAFIA	1
02.A	PLANTA GENERAL	1
02.A	PLANTA DETALL	1
02.B	URBANITZACIÓ I PAVIMENTS	1
02.B.1	CALÇADA	1
02.B.1.1	TIPOLOGIA DE PAVIMENT	1
02.B.1.2	AMPLIS	1
02.B.1.3	ESTAT CONSERVACIÓ	1
02.B.2	VORERES	1
02.B.2.1	TIPOLOGIA DE PAVIMENT	1
02.B.2.2	AMPLIS	1
02.B.2.3	ESTAT CONSERVACIÓ	1
02.B.3	VORERES	1
02.B.3.1	ESTAT CONSERVACIÓ	1
02.C	SERVEIS EXISTENTS	1
02.C.1	XARXA ABASTAMENT AIGUA POTABLE	1
02.C.2	XARXA ELÈCTRICITAT BT MIT	1
02.C.3	XARXA TELECOMUNICACIONS	1
02.C.4	XARXA ENLLUMENAT PÚBLIC	1
02.C.5	XARXA PLUVIALS	1
02.D	SERVIUS EXISTENTS	1
02.D	SANITZACIÓ VERTICAL I HORIZONTAL	1
02.E	SECCIONS TIPUS	1

NUM. PLANOL	TITOL	NUM. FOLLS
03	URBANITZACIÓ I PAVIMENTS	1
03.A	CONDICIONAMENT DE PAVIMENTS	1
03.A	PLANTA GENERAL	1
03.A	PLANTA DETALL	1
03.B	CONDICIONAMENT DE VORERES I VORADES	1
03.B	PLANTA GENERAL	1
03.B	PLANTA DETALL	1
03.C	SECCIONS TIPUS	1
03.D	ITINERARI PER VIANANTS	1
03.D	PLANTA GENERAL	1
03.D	PLANTA DETALL	1
03.E	DETALLS PAVIMENTACIÓ	1
03.F	DETALLS MOBILARI URBÀ	1
03.G	DETALLS SANITZACIÓ	1
04	CLAVESURAM	1
04.A	XARXA RESIDUALS	1
04.A.1	PLANTA ESTAT PROPOSTA	1
04.A.1	PLANTA GENERAL	1
04.A.1	PLANTA DETALL	1
04.A.2	PERFIS LONGITUDINALS	1
04.A.3	ESTADIS DE BOMBEJAMENT	1
04.A.3.1	PLANTA UBICACIÓ IS 1	1
04.A.3.2	PLANTA DETALL	1
04.A.3.3	DEFINICIÓ GEOMÈTRICA I ANMAT	1
04.A.3.4	PLANTA UBICACIÓ IS 2	1
04.A.3.5	PLANTA DETALL	1
04.A.4	UBICACIÓ EDIF	1
04.A.4	PLANTA GENERAL	1
04.A.4	PLANTA DETALL	1
04.B	XARXA PLUVIALS	1
04.B.1	PLANTA ESTAT PROPOSTA	1
04.B.1	PLANTA GENERAL	1
04.B.1	PLANTA DETALL	1
04.B.2	PERFIS LONGITUDINALS	1
04.C	DETALLS CONSTRUCTIUS	1
05	ENLLUMENAT	1
05.A	PLANTA ESTAT PROPOSTA	1
05.A	PLANTA GENERAL	1
05.A	PLANTA DETALL	1
05.B	DETALLS	1
06	SERVEIS URBANÍSTICS	1
06.A	XARXA I PARASTAMENT D'AIGUA POTABLE	1
06.A	PLANTA GENERAL	1
06.A	PLANTA DETALL	1
06.B	DETALLS	1
07	COMPATIBILITZACIÓ SERVEIS	1
07.A	PLANTA ESTAT PROPOSTA	1
07.A	PLANTA GENERAL	1
07.A	PLANTA DETALL	1
08	EXPROPIACIONS I BENS I SERVEIS AFECTATS	1
08.A	SERVITUD XARXA RESIDUALS I PLUVIALS	1
08.A	PLANTA GENERAL	1
08.A	PLANTA DETALL	1
08.B	SERVITUD XARXA RESIDUALS	1
08.B	PLANTA GENERAL	1
08.B	PLANTA DETALL	1
08.C	SERVITUD XARXA PLUVIALS	1
08.C	PLANTA GENERAL	1
08.C	PLANTA DETALL	1

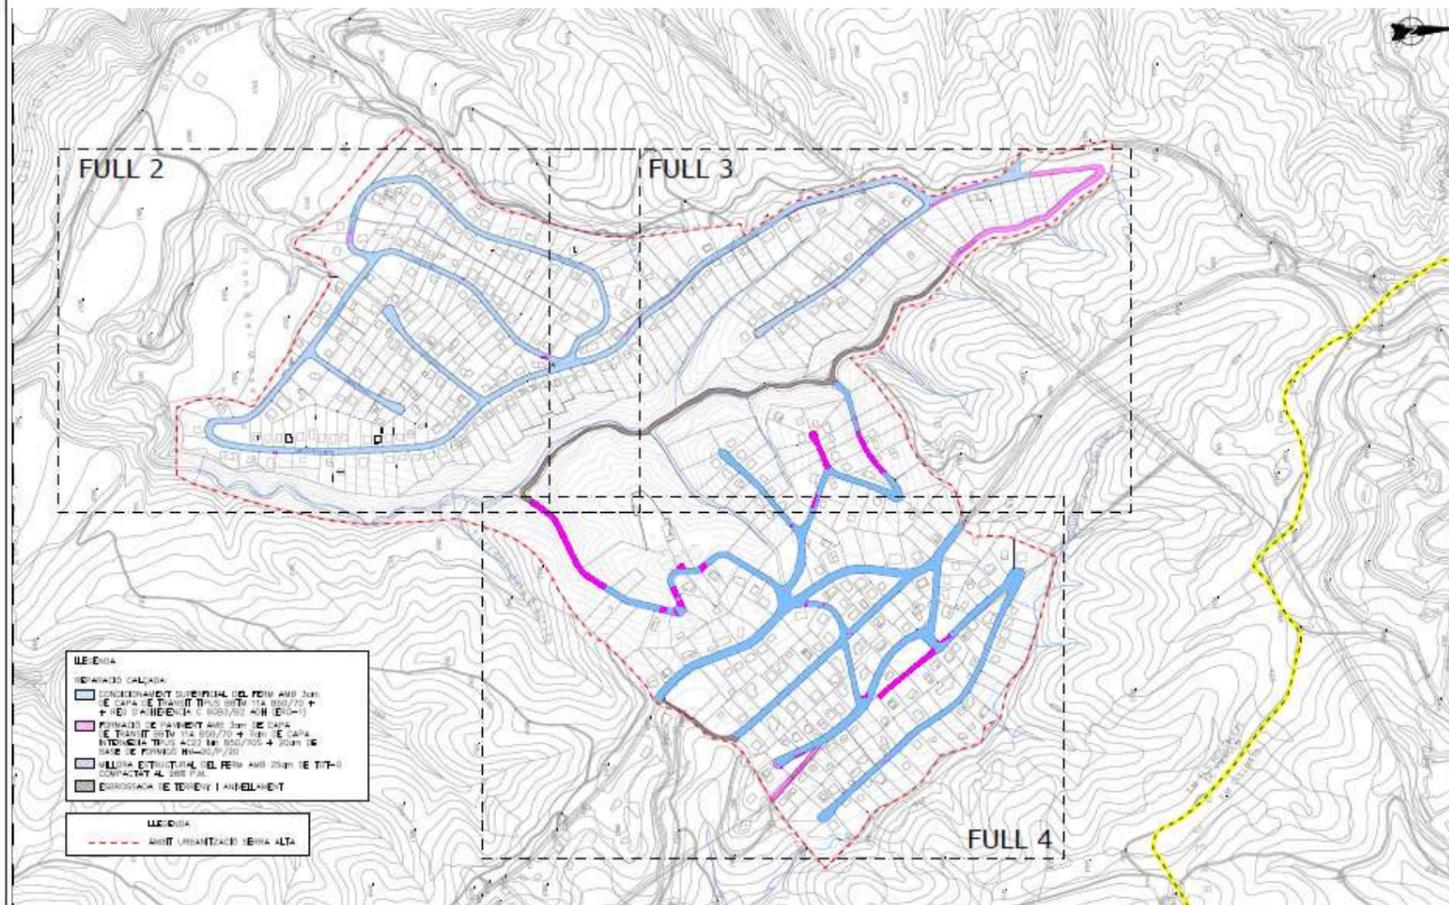

EMPLAÇAMENT
Escala: 1/50000

Document: PROJECTE DE LA URBANITZACIÓ SERRA ALTA AL T.M. ELS HOSTALETS DE PIEROLA

Localització: Serra Alta

Municipi i comarca: Hostalets de Pierola (Anoia)

Propietat i promotor: Ajuntament dels Hostalets de Pierola

Planol: SITUACIÓ I ÍNDEX DE PLANOLS

Data: Octubre 2023

Escala (A2): INDICADES

Número: 00 (1 DE 1)

El tècnic redactor: Marc Alsina i Martí, ECOIP

Aprovació municipal: [Signature]

Document: PROJECTE DE LA URBANITZACIÓ SERRA ALTA AL T.M. ELS HOSTALETS DE PIEROLA

Localització: Serra Alta

Municipi i comarca: Hostalets de Pierola (Anoia)

Propietat i promotor: Ajuntament dels Hostalets de Pierola

Planol: URBANITZACIÓ I PAVIMENTS ACONDICIONAMENT DE PAVIMENTS PLANTA GENERAL

Data: Octubre 2023

Escala (A3): E: 1/5000

Número: 03.A (1 DE 4)

El tècnic redactor: Marc Alsina i Martí, ECOIP

Aprovació municipal: [Signature]