

Título: REDACCIÓ DEL PROJECTE PC-CIB-23057: MILLORA DE L'ACCESSIBILITAT I CONSTRUCCIÓ DE VORERES A LA CARRETERA C-1413a
PK 24+540. TM. SENTMENAT


Importe: 160.111,74€

Administración: GENERALITAT DE CATALUNYA – DEPARTAMENT DE TERRITORI

Fecha: Septiembre 2024


Principales características: Redacción del proyecto para la mejora de la accesibilidad y construcción de aceras en la carretera C-1413a

Principales mediciones: Mezcla bituminosa 173,43 T / Barandilla de acero galvanizado 70 m / Barrera de hormigón simple 70 m / Cable conductor de cobre 200 m

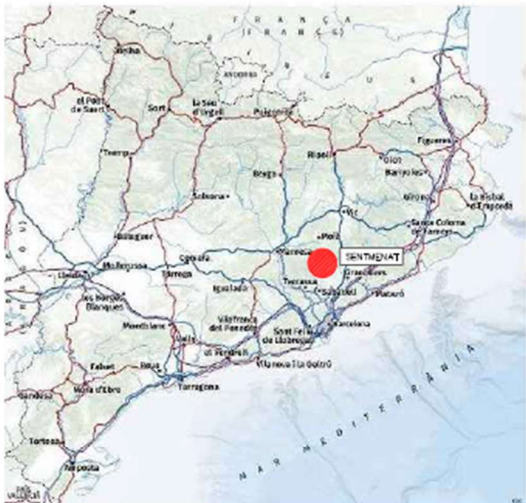

SITUACIÓ
SENTE ESCALA

Projecte de millora de l'accessibilitat i construcció de voreres a la carretera C-1413 al PK 27+5740 A SENTMENAT		
NÚM. PLÀNOL	TÍTOL	NÚM. FULLS
01	SITUACIÓ, EMPLAÇAMENT I ÍNDEX DE PLÀNOLS	1
01.A	PLANTA CONJUNT	1
02	TOPOGRAFIA	1
02.A	PLANTA CONJUNT 1-500	1
03	ESTAT ACTUAL	3
03.A	PLANTA CONJUNT 1-500	1
	PLANTA DETALL 1-250	2
04	ESTAT PROJECTAT	5
04.A	PLANTA CONJUNT 1-1000	1
	PLANTA DETALL 1-250	4
05	REPLANTEIG	5
05.A	PLANTA CONJUNT	1
	PLANTA DETALL	4
06	PERFELS LONGITUDINALS I TRANSVERSALS	5
06.A	PLANTA GENERAL 1-200	5
07	SECCIONS TIPUS	1
07.A	PLANTA GENERAL 1-200	1
08	SENYALITZACIÓ	5
08.A	PLANTA CONJUNT	1
	PLANTA DETALL	4
09	SERVEIS AFECTAT	3
09.A	PLANTA CONJUNT	1
	PLANTA DETALL	2
10	ENLLUMENAT	3
10.A	PLANTA CONJUNT	1
	PLANTA DETALL	2
11	SEMAFORITZACIÓ	5
11.A	PLANTA CONJUNT	1
	PLANTA DETALL	4

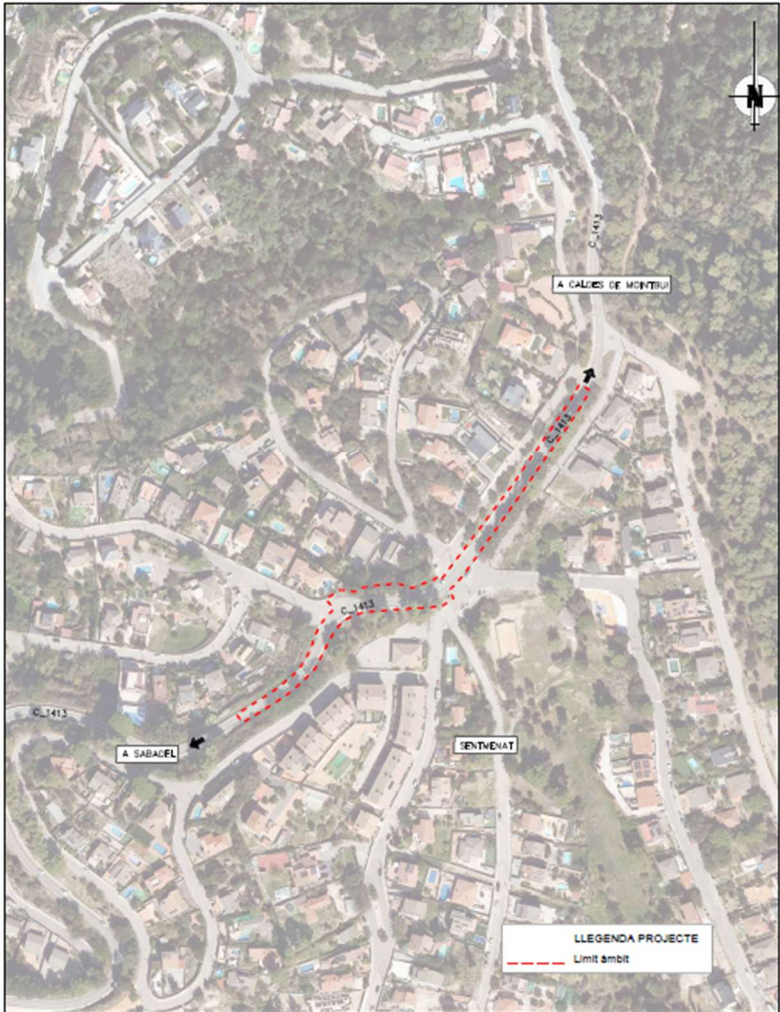

EMPLAÇAMENT
ESCALA: 1/2500

