

Título: REDACCIÓ DEL PROJECTE MODIFICAT DEL PROJECTE “LOT 2: REMODELACIÓ I MILLORA DE DIVERSES PLACES I PARCS (Pl. de la Corona d’Aragó, Pl. de Cala Crancs, Pl. de la Sardana, Pl. Louis Braille, Parc de les Pedreres i Parc del Mirador de Salou)”


Importe: 1.561.792,16€

Administración: AJUNTAMENT DE SALOU

Fecha: Abril 2025

Principales características: Remodelación y mejora de diversas plazas de Salou

Principales mediciones: pavimento de adoquines 2.247,69 m<sup>2</sup> - base zahorra 3.173,16 m<sup>2</sup> - base de hormigón 628,84 m<sup>3</sup> - tierra vegetal de jardinería 659,08 m<sup>3</sup> - pavimento Mezcla bituminosa 76,52 t – pérgola de madera laminada 728,50 m – superficie de sablón 2.245 m<sup>2</sup>

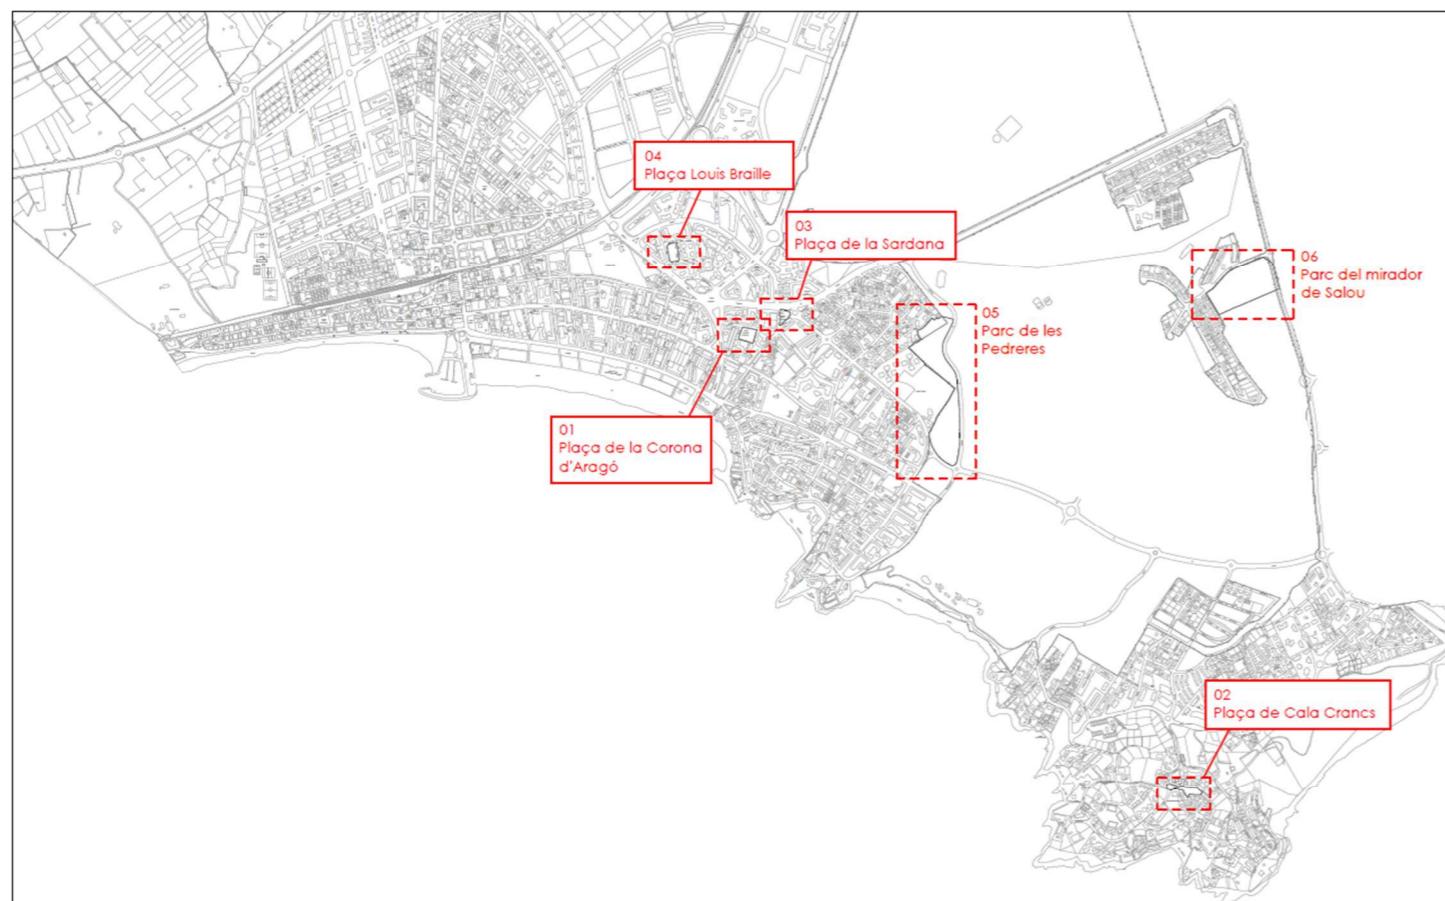

FINANÇAT PER:	Unió Europea Fons Europeu Next Generation	GOBIERNO DE ESPAÑA MINISTERIO DE ECONOMÍA Y COBERTURA TURÍSTICA	Plan de Recuperación, Transformación y Resiliencia	Next Generation Catalunya	Generalitat de Catalunya

